


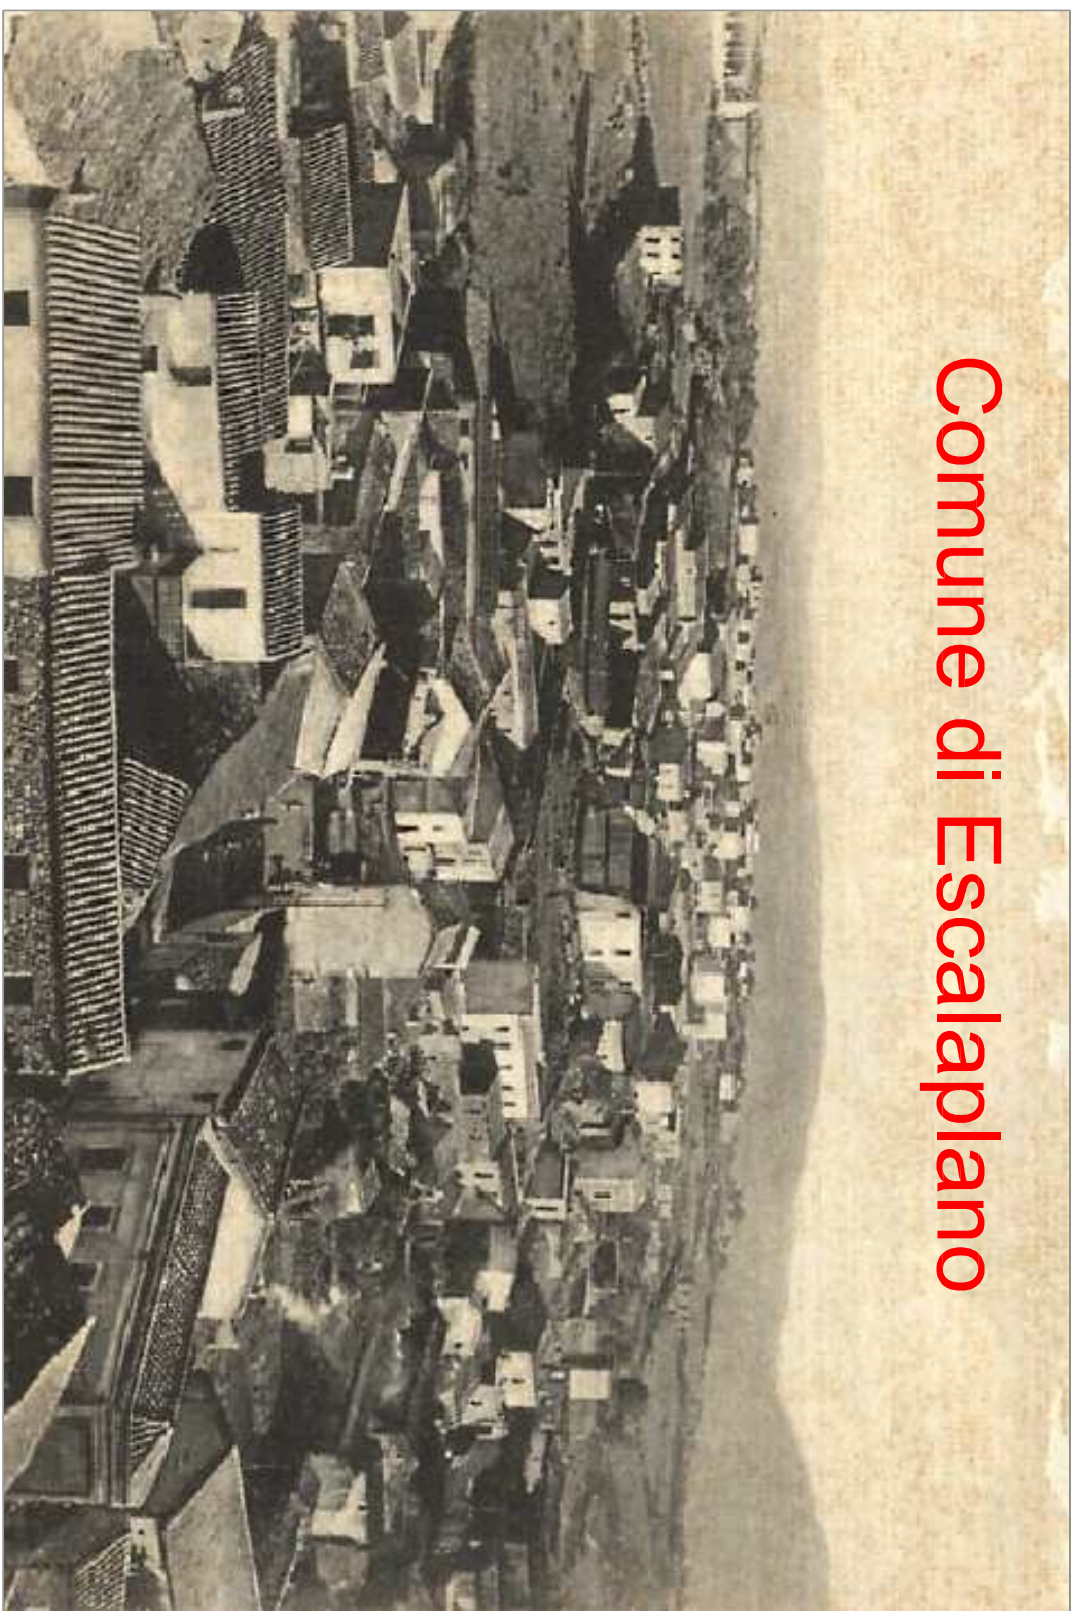

Piano particolareggiato del Centro Storico
in adeguamento al PPR ex art.52 N. di A.


TAVOLA 15.25 - PROFILO REGOLATORE ISOLATO 25




SINDACO: Geom. Marco Lampis
COORDINAMENTO: Ufficio Tecnico Comunale
Dott. Ing. Marco Mura
Geom. Andrea Meloni
PROGETTO: Dott. Ing. Carmelo Solinas
Dott. Ing. Laura Solinas
ELABORAZIONI GIS: Dott. Ing. Paolo Depau

Data: Adozione: Approvazione:


PROFILO FOTOGRAFICO

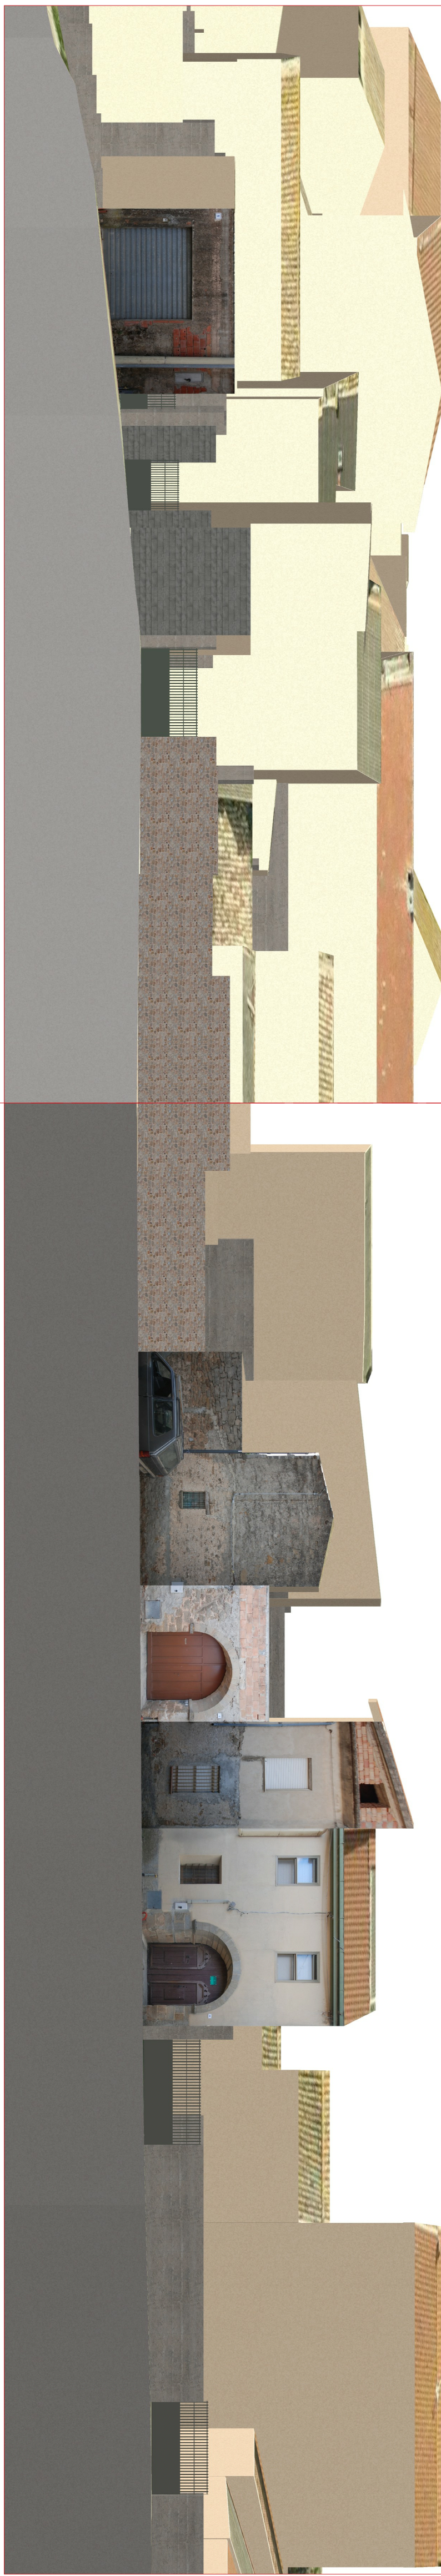

PROFILO STATO DI FATTO

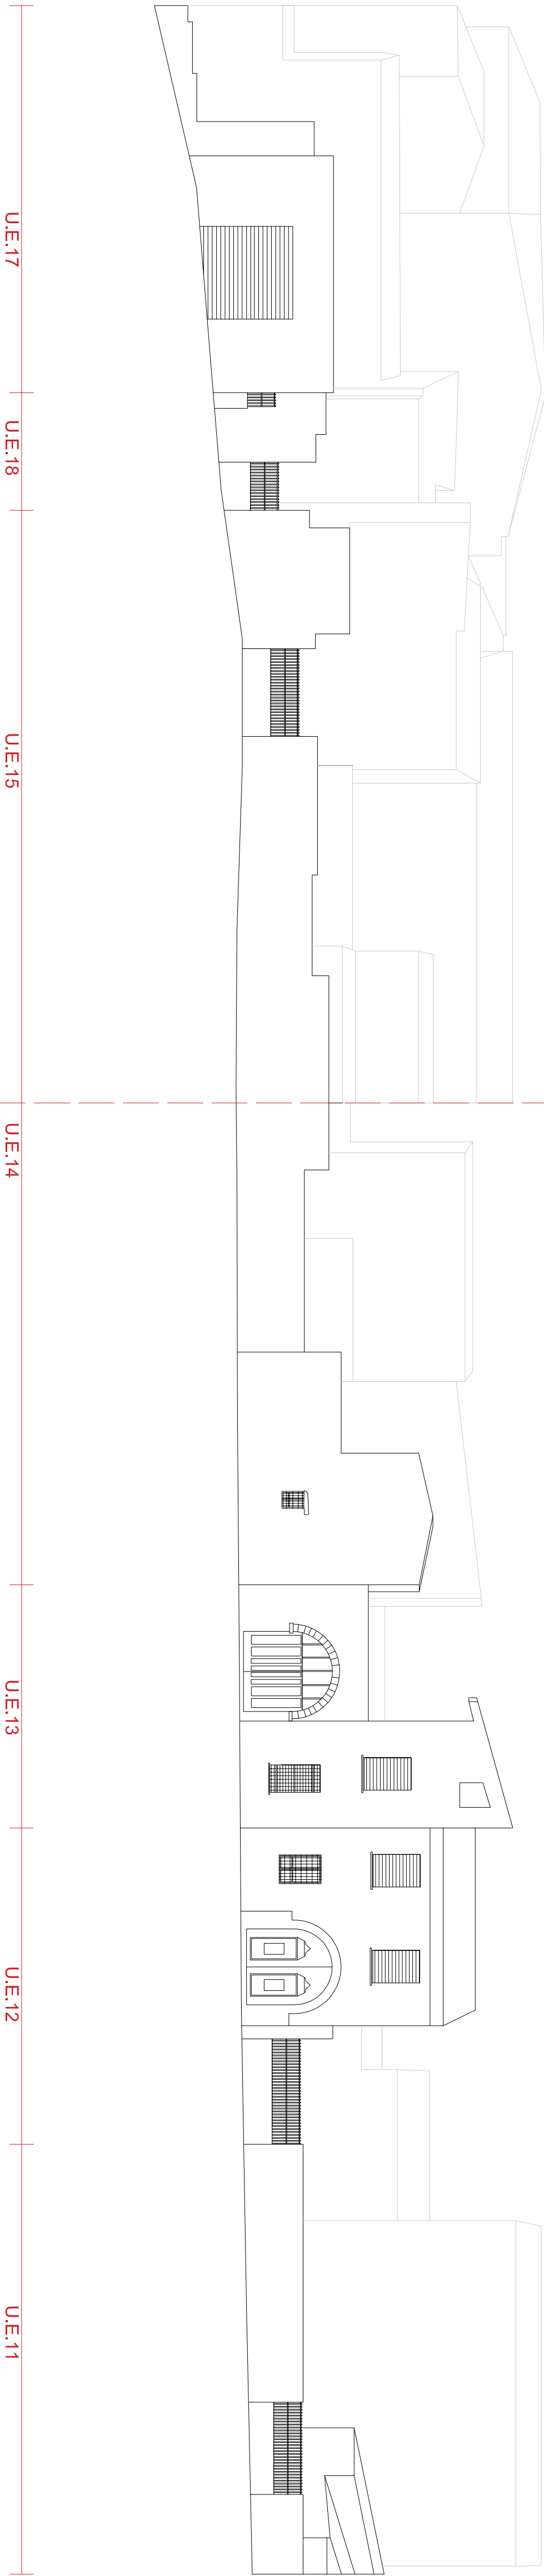

PROFILO REGOLATORE

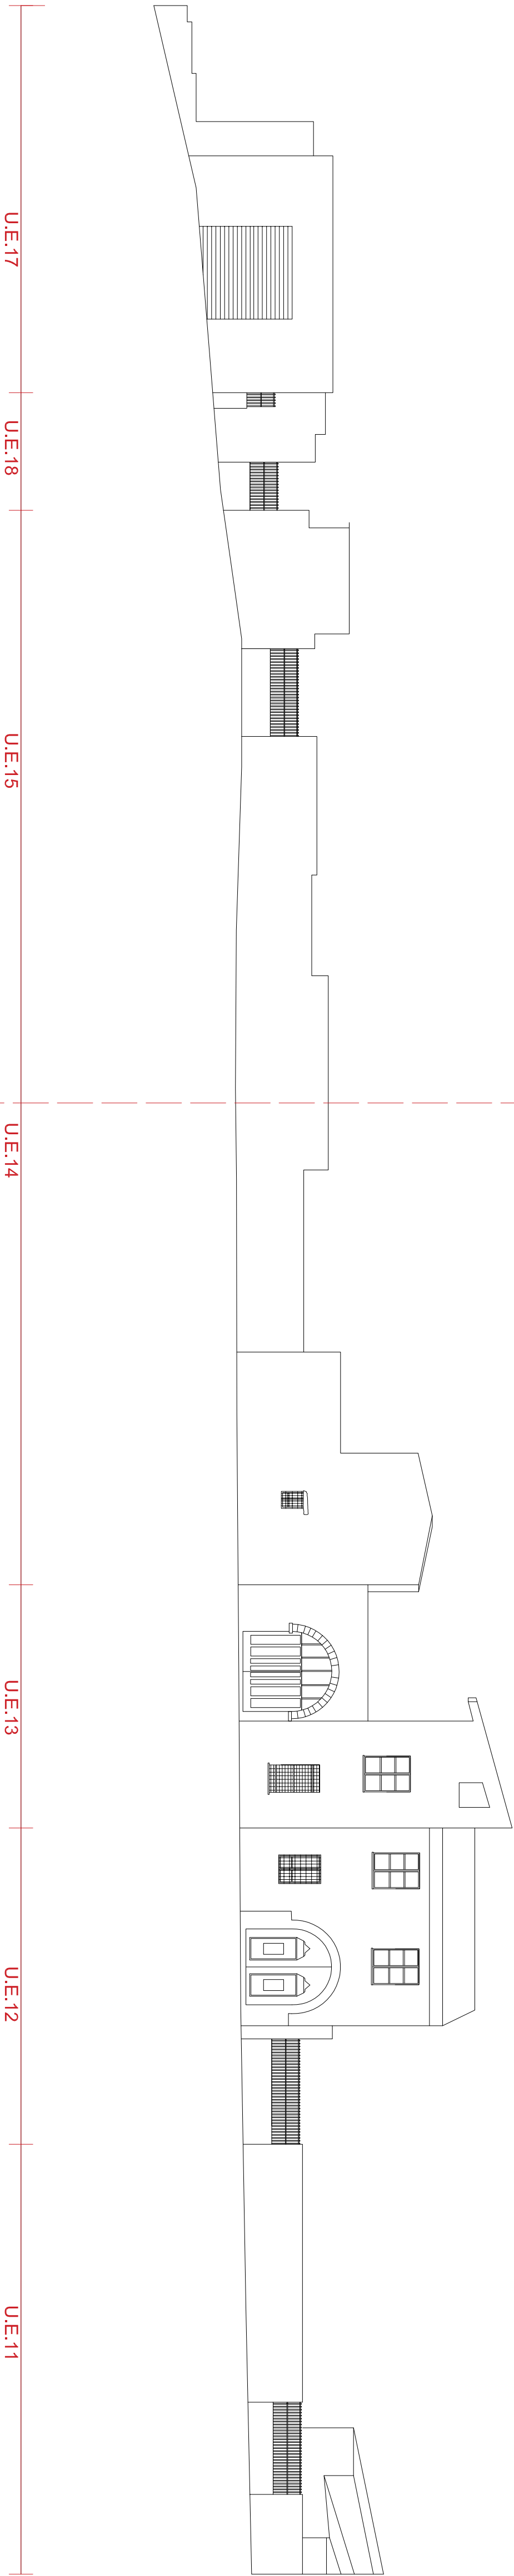


A
VICO VERNE

B
VIA MANNIO




PROFILO FOTOGRAFICO

PROFILO STATO DI FATTO

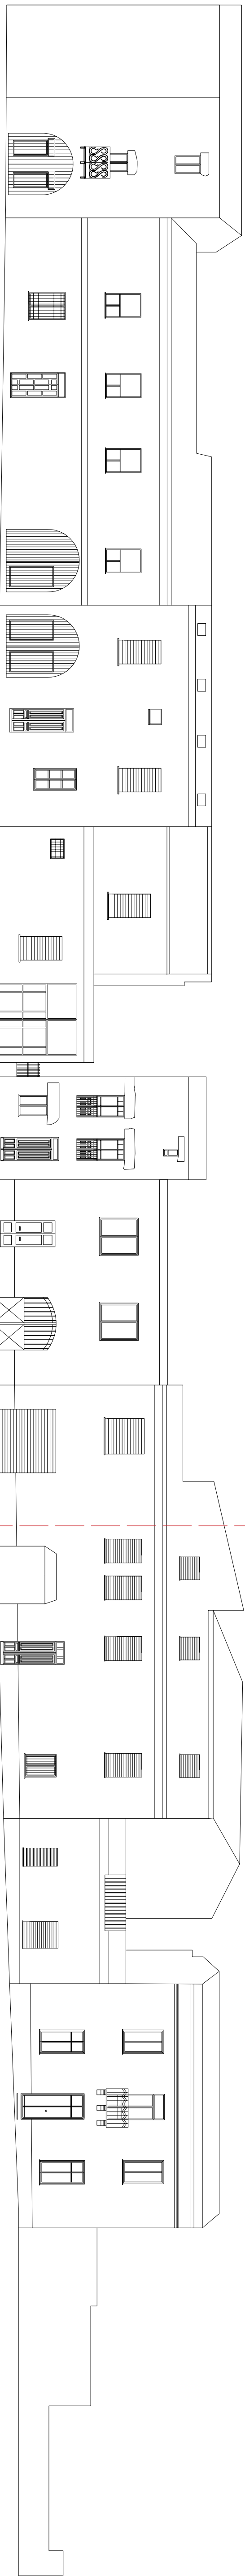

PROFILO REGOLATORE

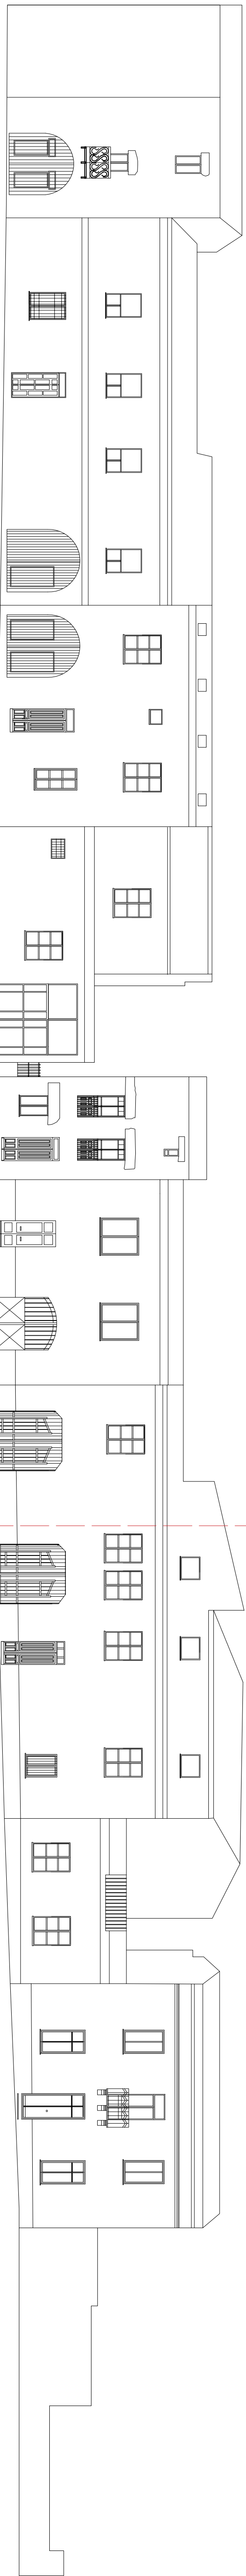

C
VIA MANNIO

D
VIA ROMA

SCALA 1:200